



洗濯集配場所


【市立岸和田市民病院】

No	階	集配場所	対象人数(概数)	納品方法	使用職種
1	B1	栄養管理部	8	ハンガーラック	栄養士、その他事務
2	B1	薬剤部	21	ハンガーラック	薬剤師
3	B1	女性更衣室(左側)	370	ハンガーラック	看護師、放射線技師、臨床工学技士、歯科衛生士、視能訓練士、MSW
4	B1	男性更衣室	40	ハンガーラック	看護師、臨床工学技士、聴力検査士
5	1	リハビリテーション部	16	ハンガーラック	理学・作業療法士、言語聴覚士、透析アルバイト医師
6	1	回復室更衣室	2	ハンガーラック	放射線技師長、副技師長、アルバイト技師、その他事務
7	1	男性更衣室	17	ハンガーラック	放射線技師、放射線実習生
8	2	中央検査部	41	ハンガーラック	臨床検査技師、歯科衛生士
9	2	医局	75	ハンガーラック	医師、臨時医師
10	3	医局(部長 Dr.)	47	ハンガーラック	医師診療科部長、臨時医師、医局秘書、図書司書
11	3	事務局	3	ハンガーラック	院長、副院長
12	B1F	ピット3	40	ハンガーラック	事務(地域医療、医師事務作業補助者、その他事務)
13	1	血管造影室更衣室	定数配置	たたみ仕上げ	
14	3	中央手術室(男性更衣室)	・定数配置(手術下着) ・10(白衣等)	・たたみ仕上げ(手術下着) ・ハンガーラック(白衣等)	看護師(白衣等)
15	3	中央手術室(女性更衣室)	・定数配置(手術下着) ・42(白衣等)	・たたみ仕上げ(手術下着) ・ハンガーラック(白衣等)	看護師(白衣等)
16	2	分娩室前室	定数配置	たたみ仕上げ	
17	B1	女性更衣室(右側)	72	ハンガーラック	看護師、放射線技師、臨床工学技士、歯科衛生士、視能訓練士、MSW
18	2	内視鏡室	定数配置	たたみ仕上げ	
19	B1	臨時医師更衣室	10	ハンガーラック	臨時医師

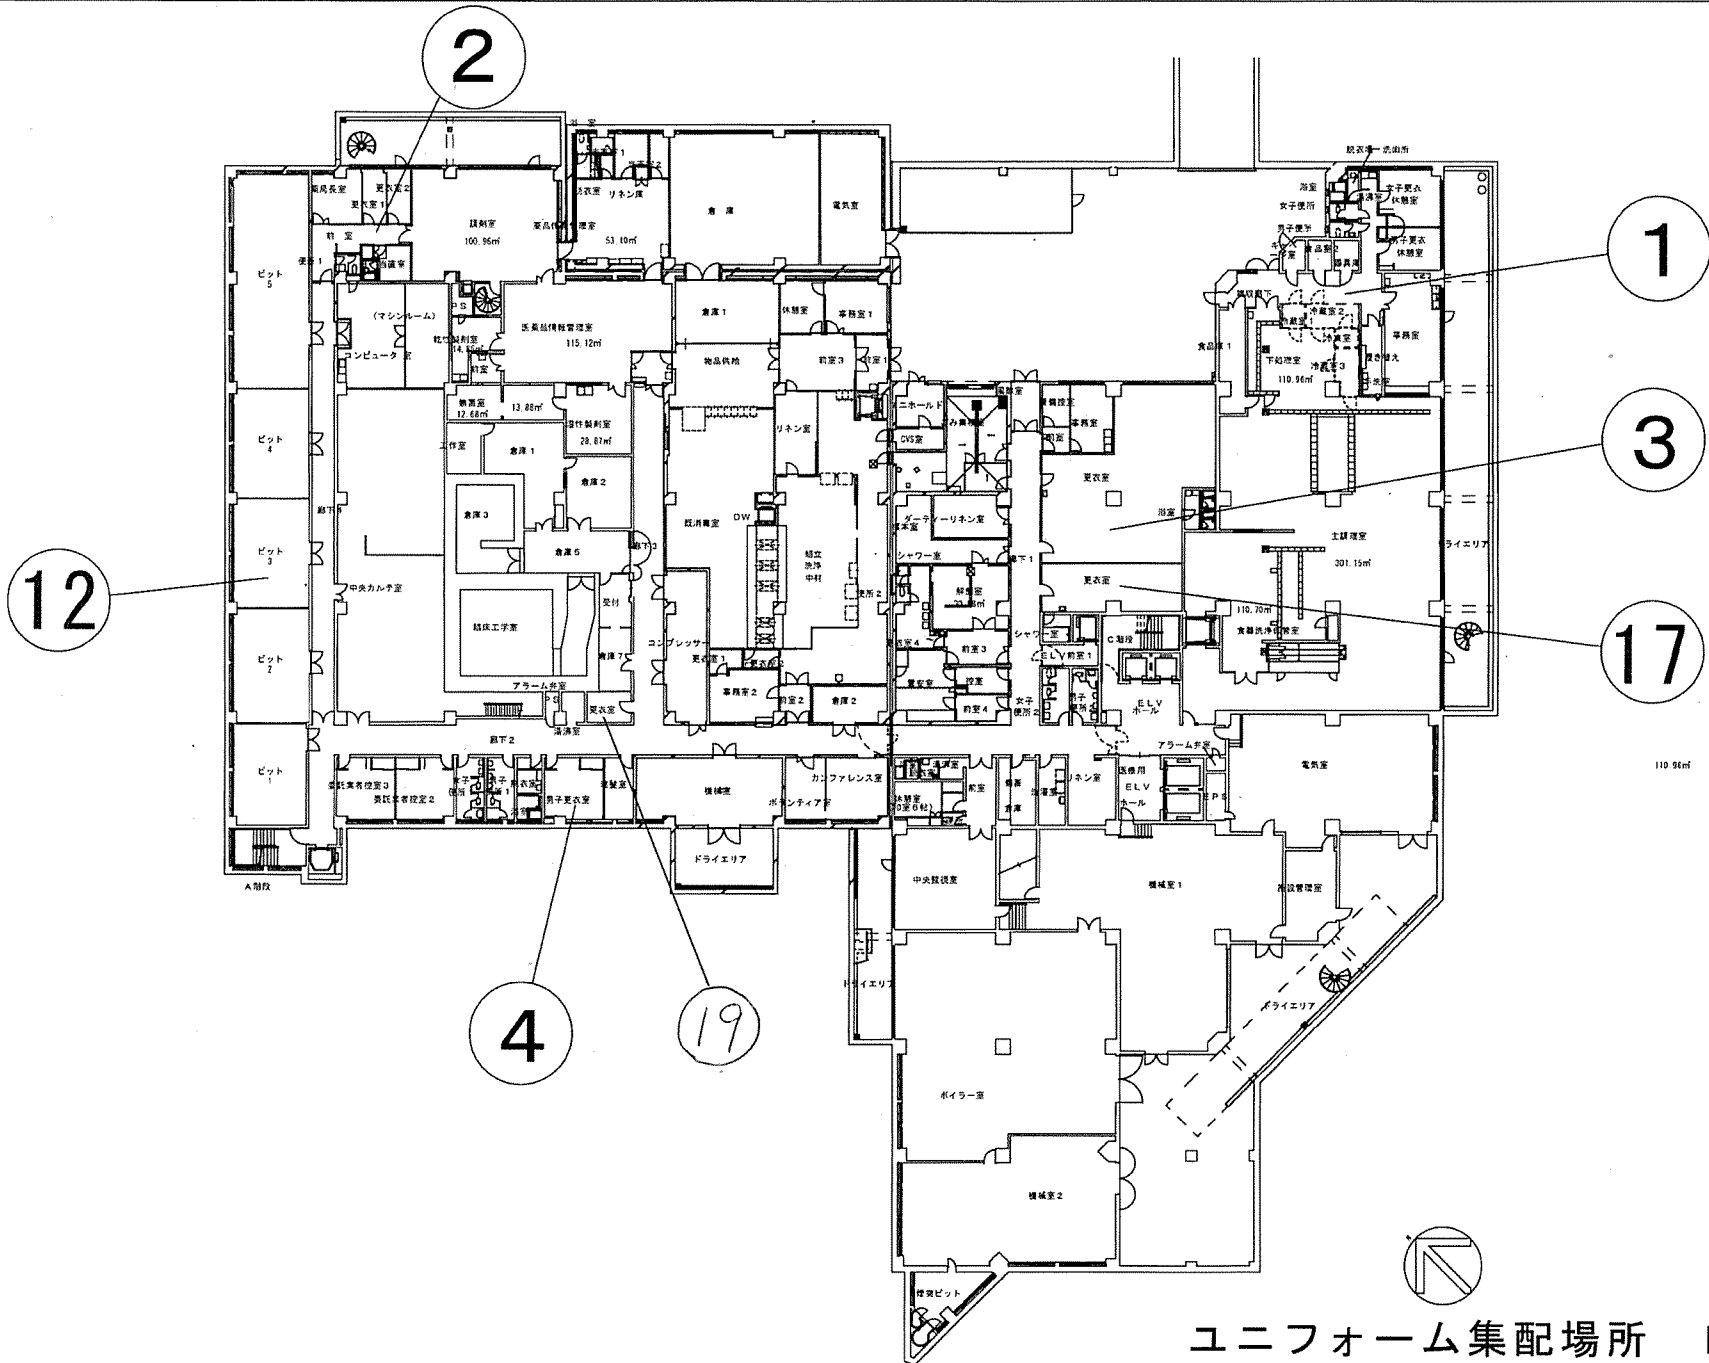

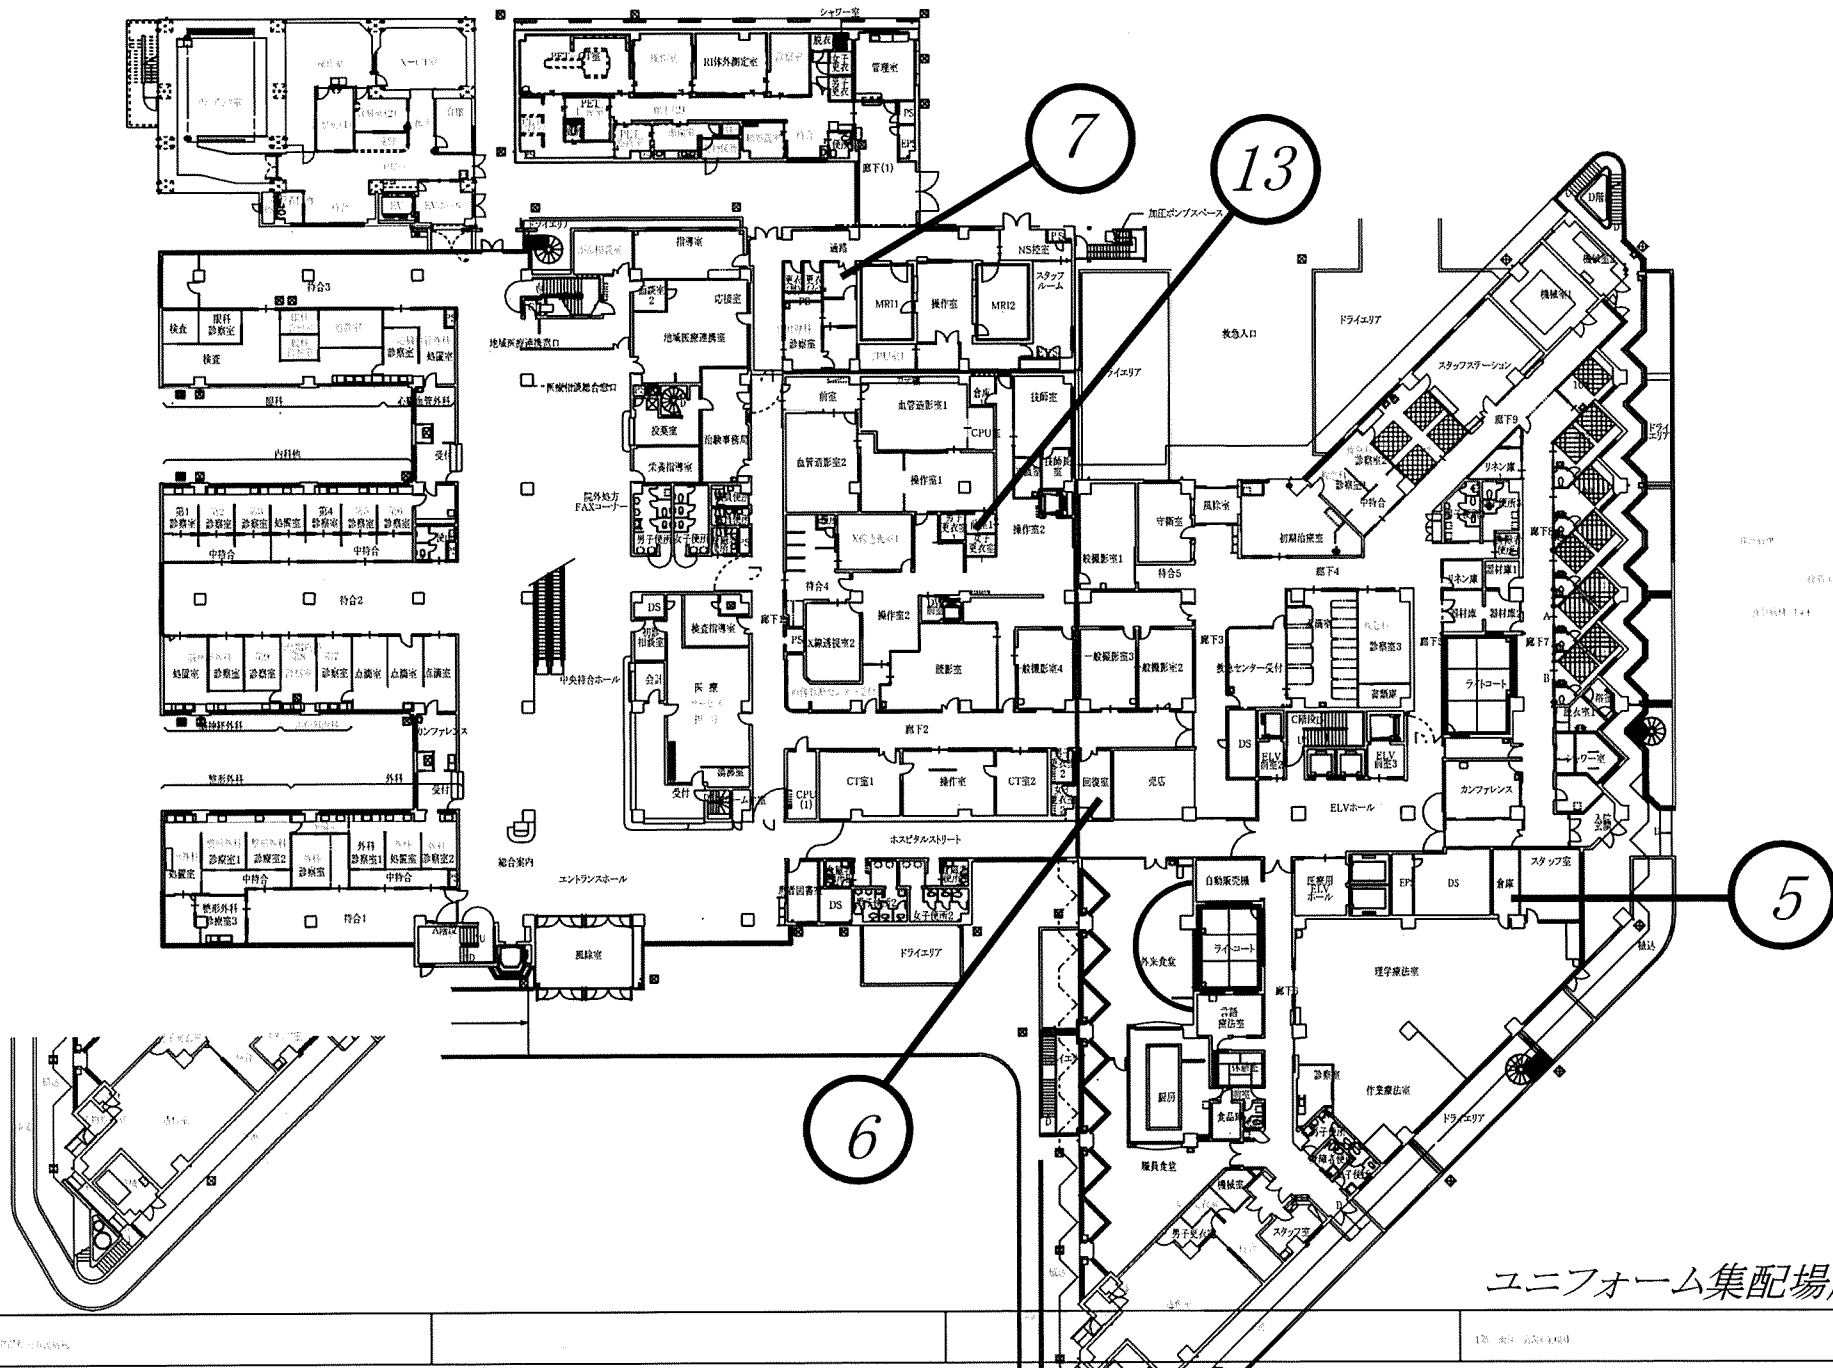

ユニフォーム集配場所 1F

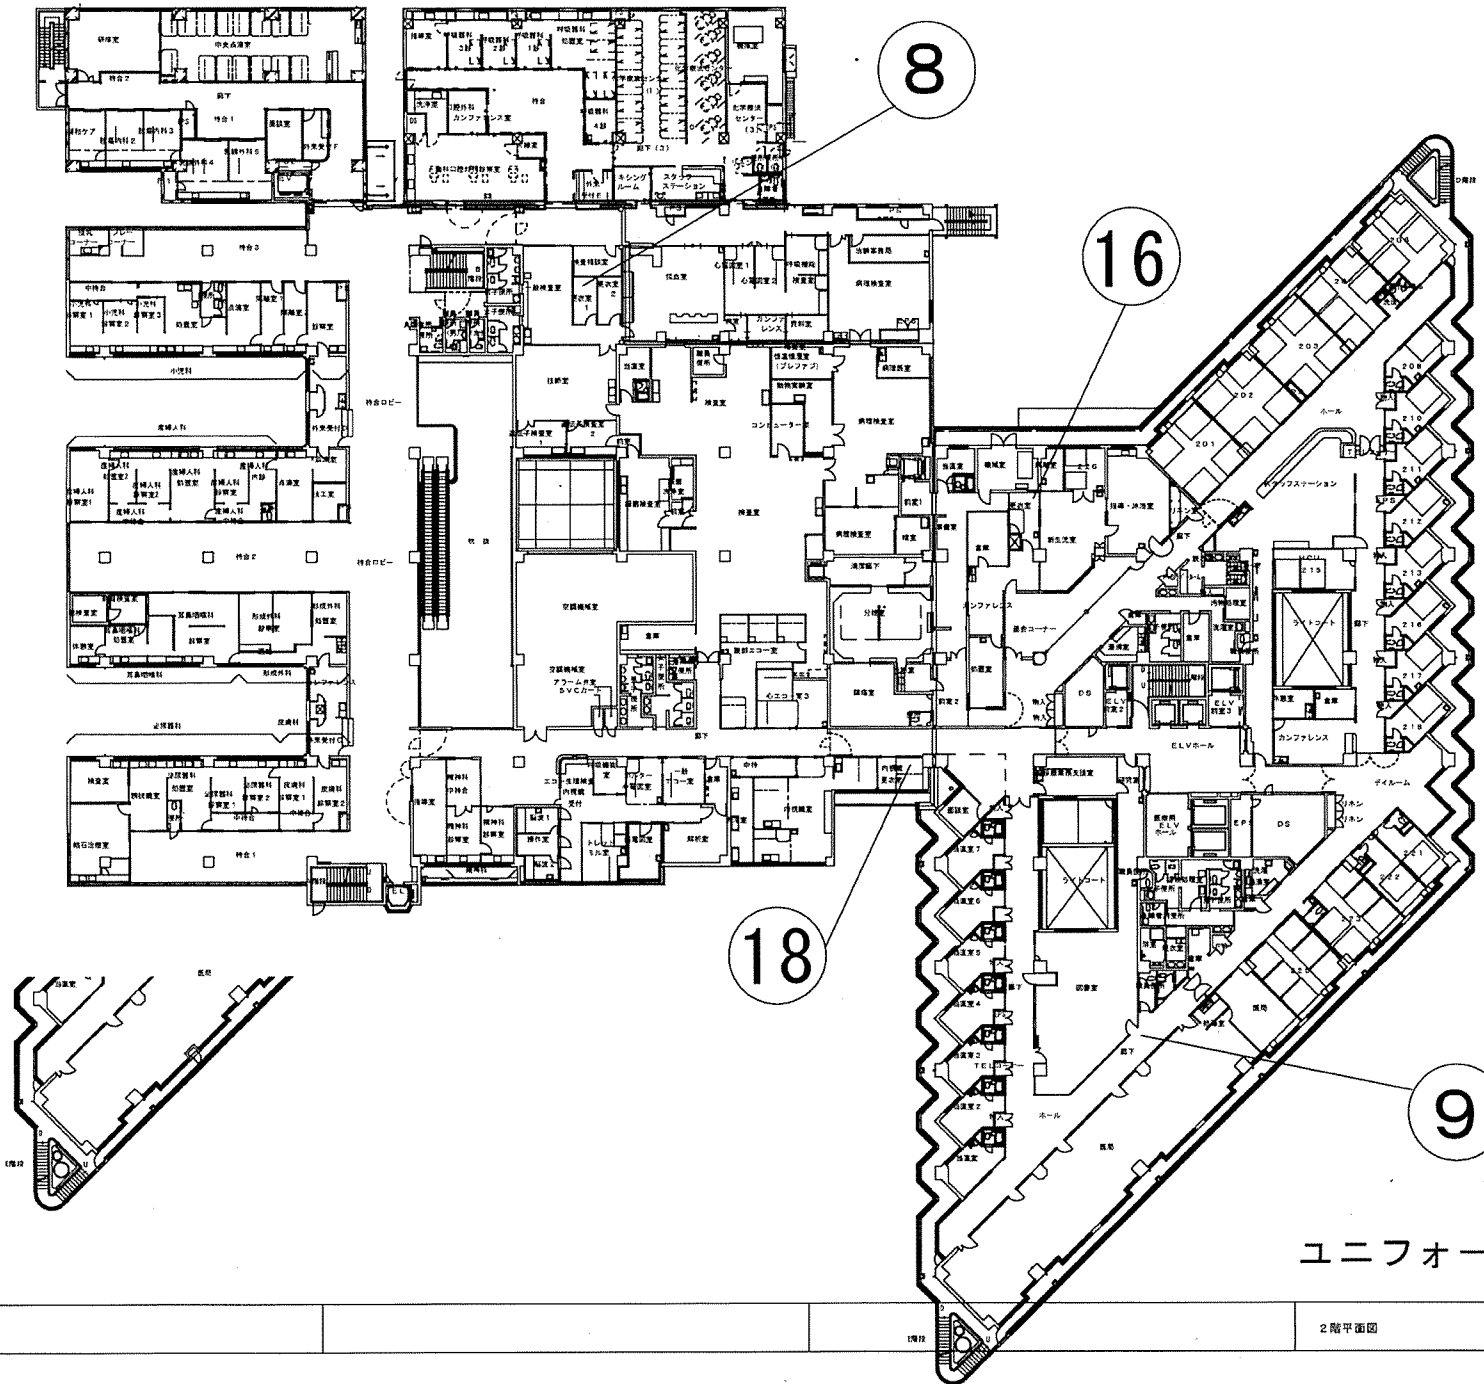

ユニフォーム集配場所 2F

平成28年1月最終改訂

